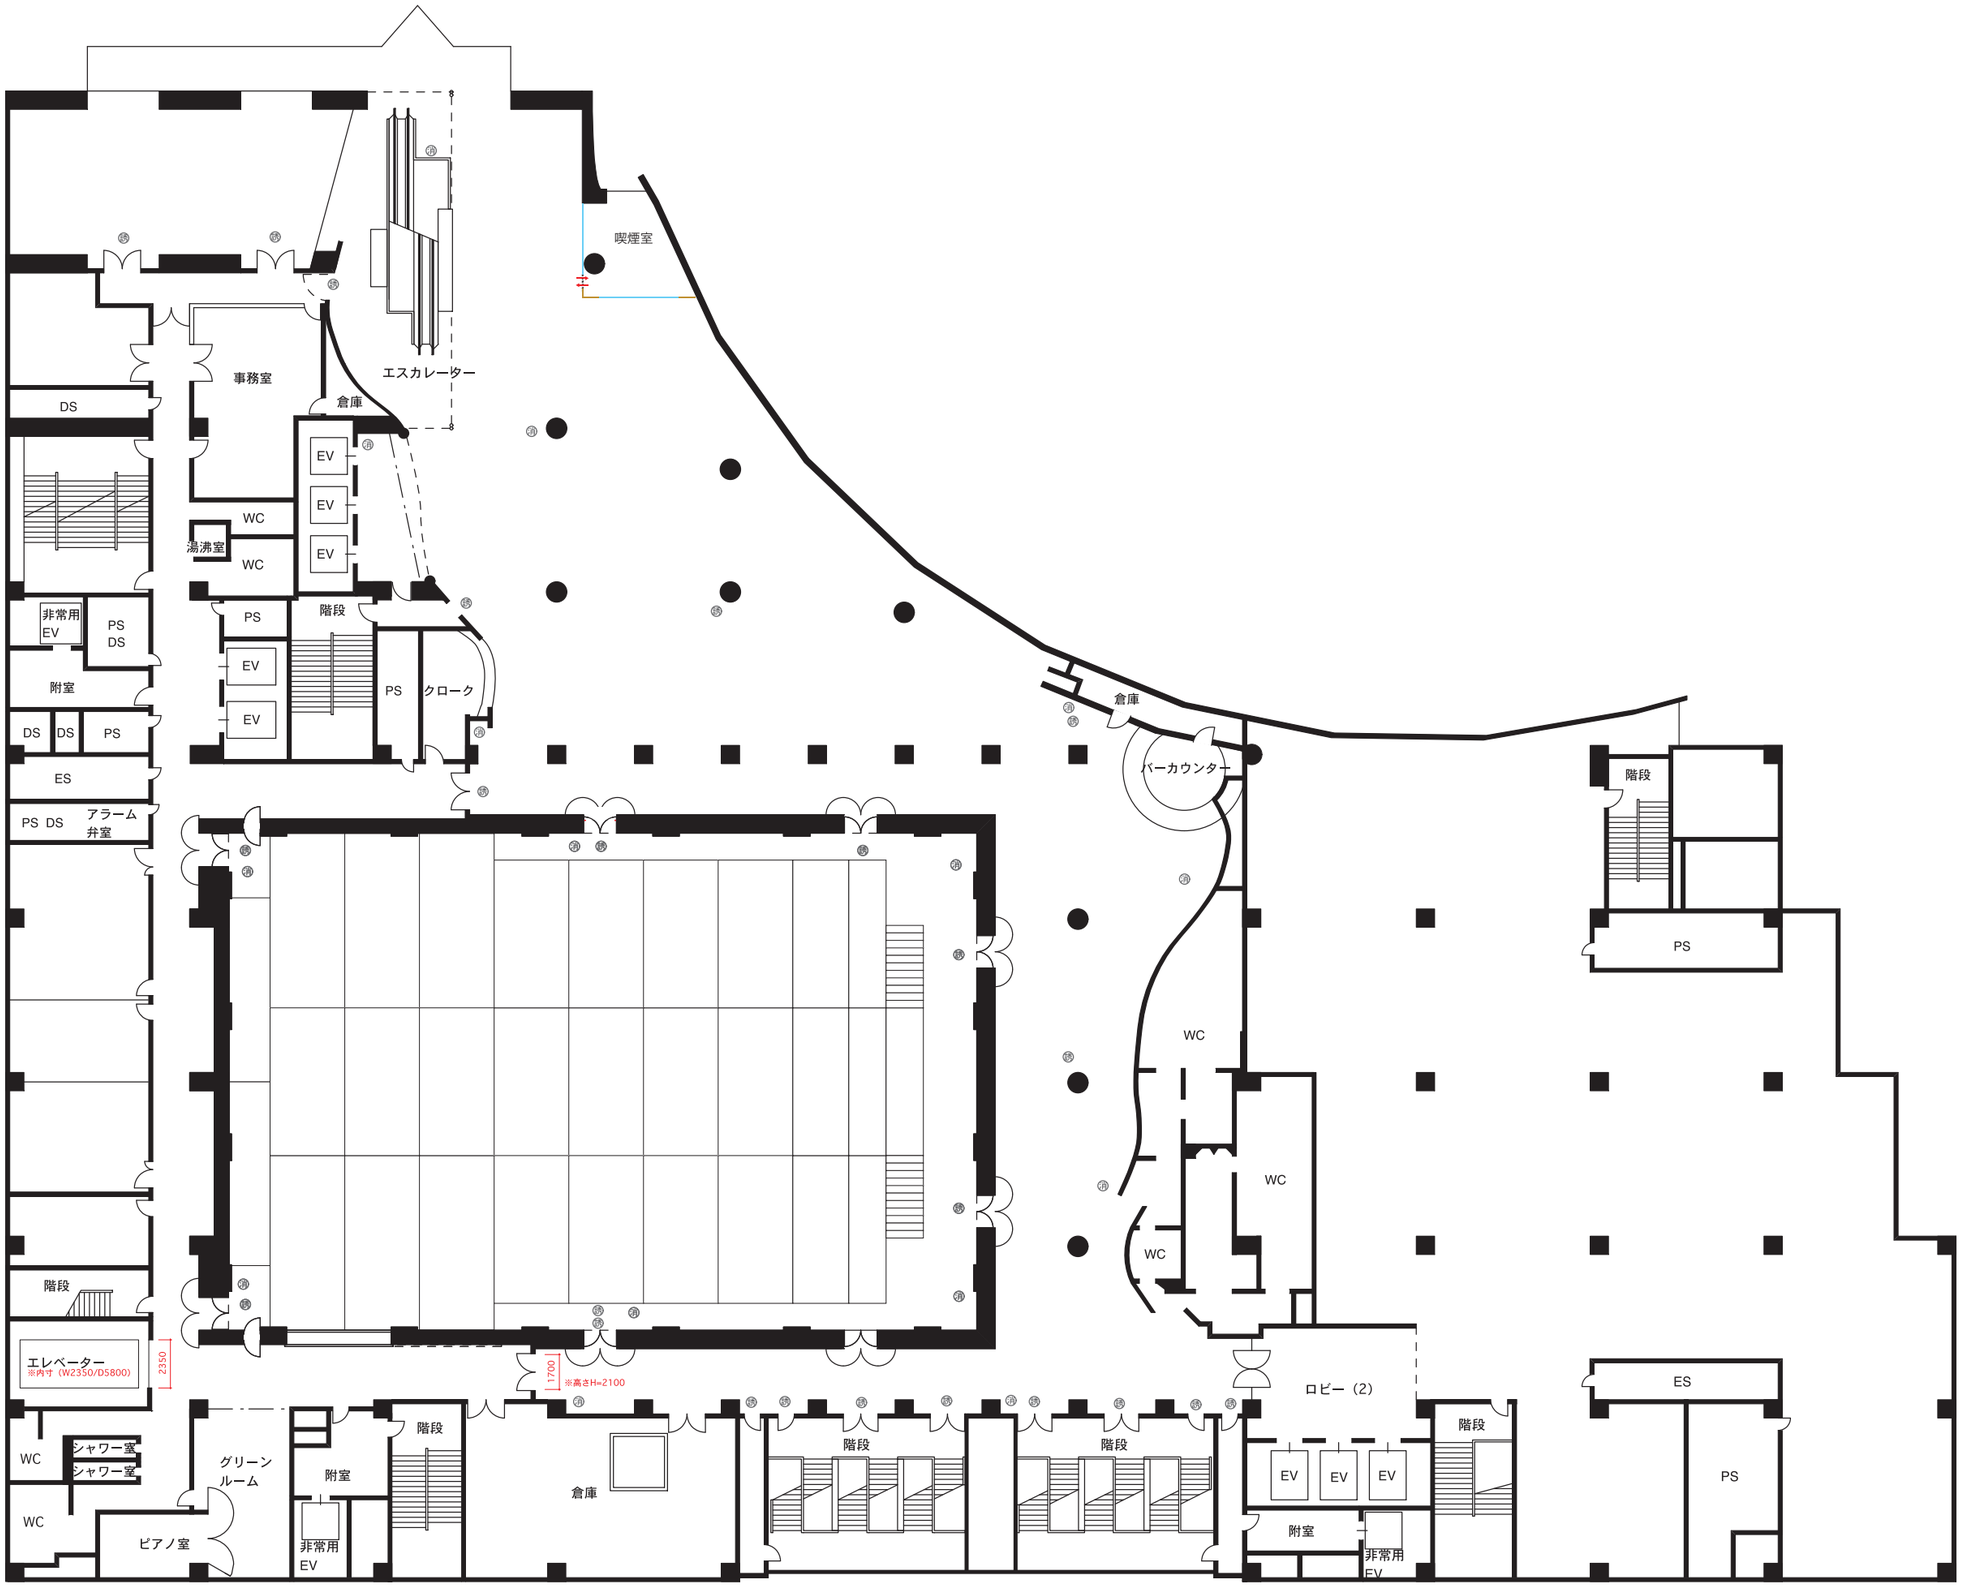

		事業名称　PROJECT TITLE	製図　DRAWN	作成日付　DATE DRAWN	縮尺　SCALE	図面NO.　SHEET NO.
		図面名称　DRAWING TITLE 平面図			A3用紙出力時 1/300	